

# DESIGN YOUR OWN OFFICE SPACE

## PLAN DE DISTRIBUTION 8<sup>e</sup> ÉTAGE

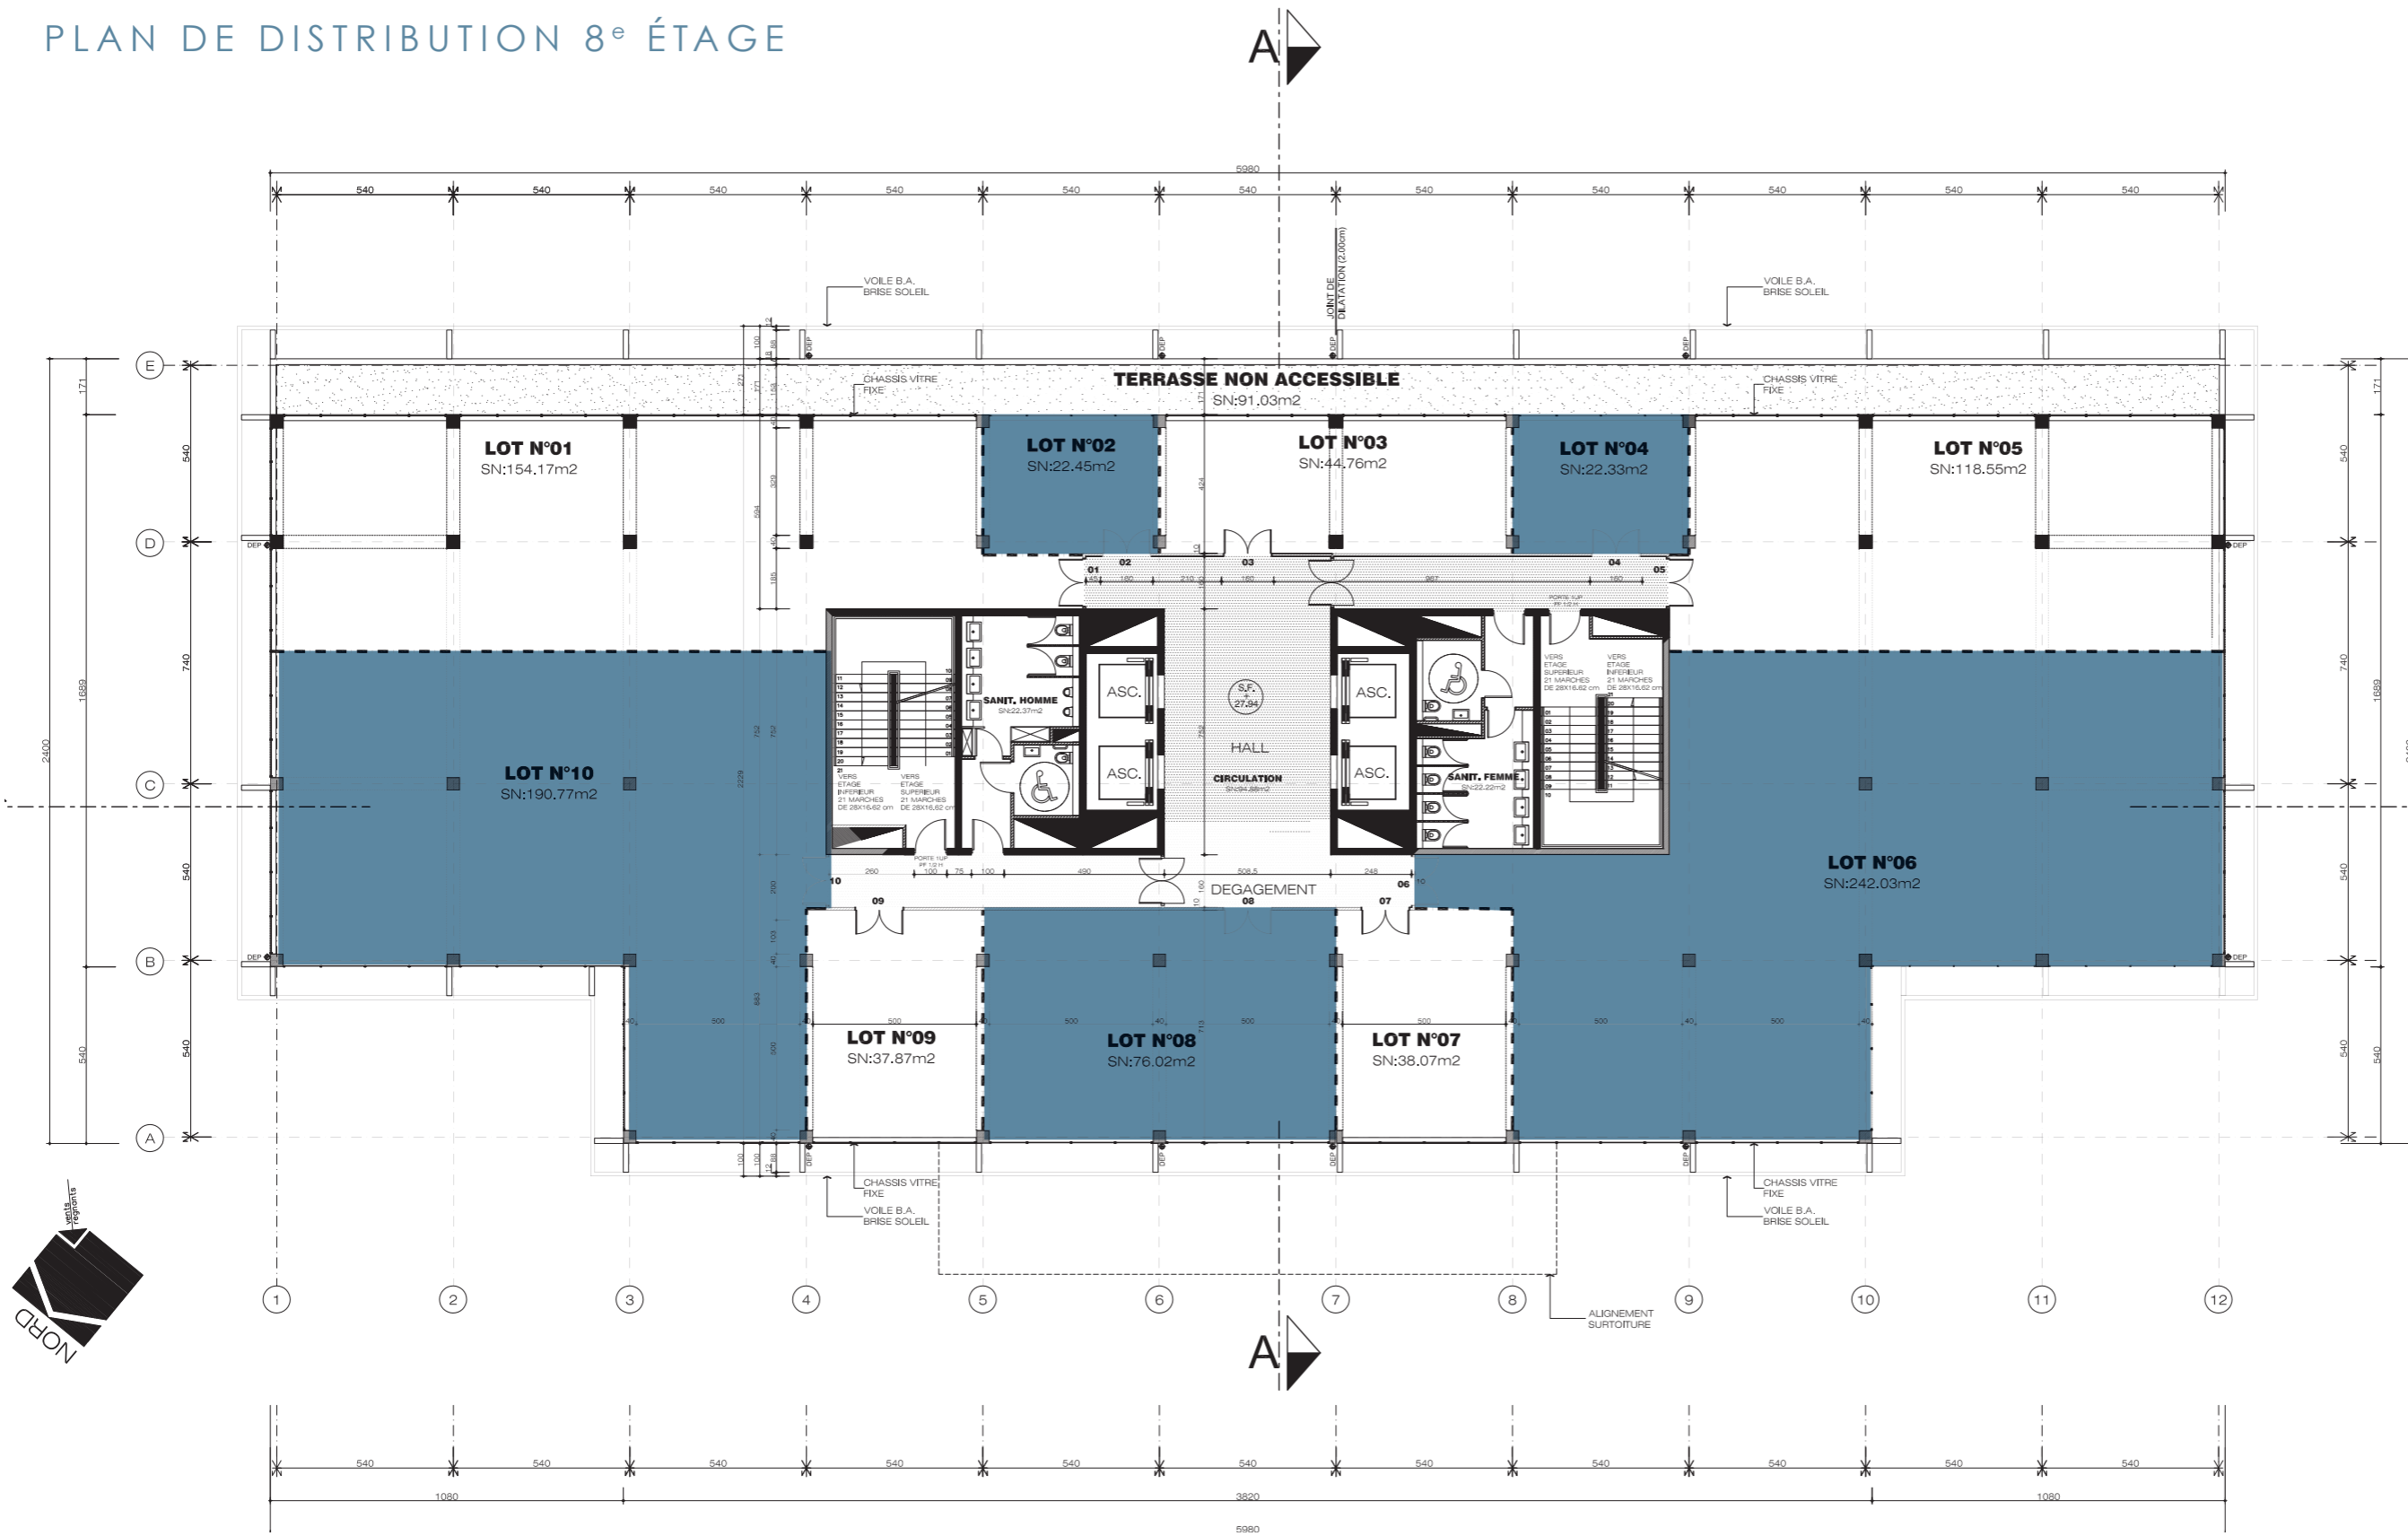


TABLEAU DES SURFACES	
DÉSIGNATION	SURFACES
LOT N° 01	154,17 m <sup>2</sup>
LOT N° 02	22,45 m <sup>2</sup>
LOT N° 03	44,76 m <sup>2</sup>
LOT N° 04	22,33 m <sup>2</sup>
LOT N° 05	118,55 m <sup>2</sup>
LOT N° 06	242,03 m <sup>2</sup>
LOT N° 07	38,07 m <sup>2</sup>
LOT N° 08	76,02 m <sup>2</sup>
LOT N° 09	37,87 m <sup>2</sup>
LOT N° 10	190,77 m <sup>2</sup>
SOUS TOTAL	947,02 m <sup>2</sup>
CIRCULATION	94,88 m <sup>2</sup>
SANIT.HOMME	22,37 m <sup>2</sup>
SANIT.FEMME	22,22 m <sup>2</sup>
SOUS TOTAL	139,47 m <sup>2</sup>
<b>TOTAL</b>	<b>1086,49 m<sup>2</sup></b>

UN IMMEUBLE DE BUREAUX NOUVELLE GÉNÉRATION

