

DESIGN YOUR OWN OFFICE SPACE

PLAN DE DISTRIBUTION ÉTAGE COURANT (2^e AU 7^e ÉTAGE)

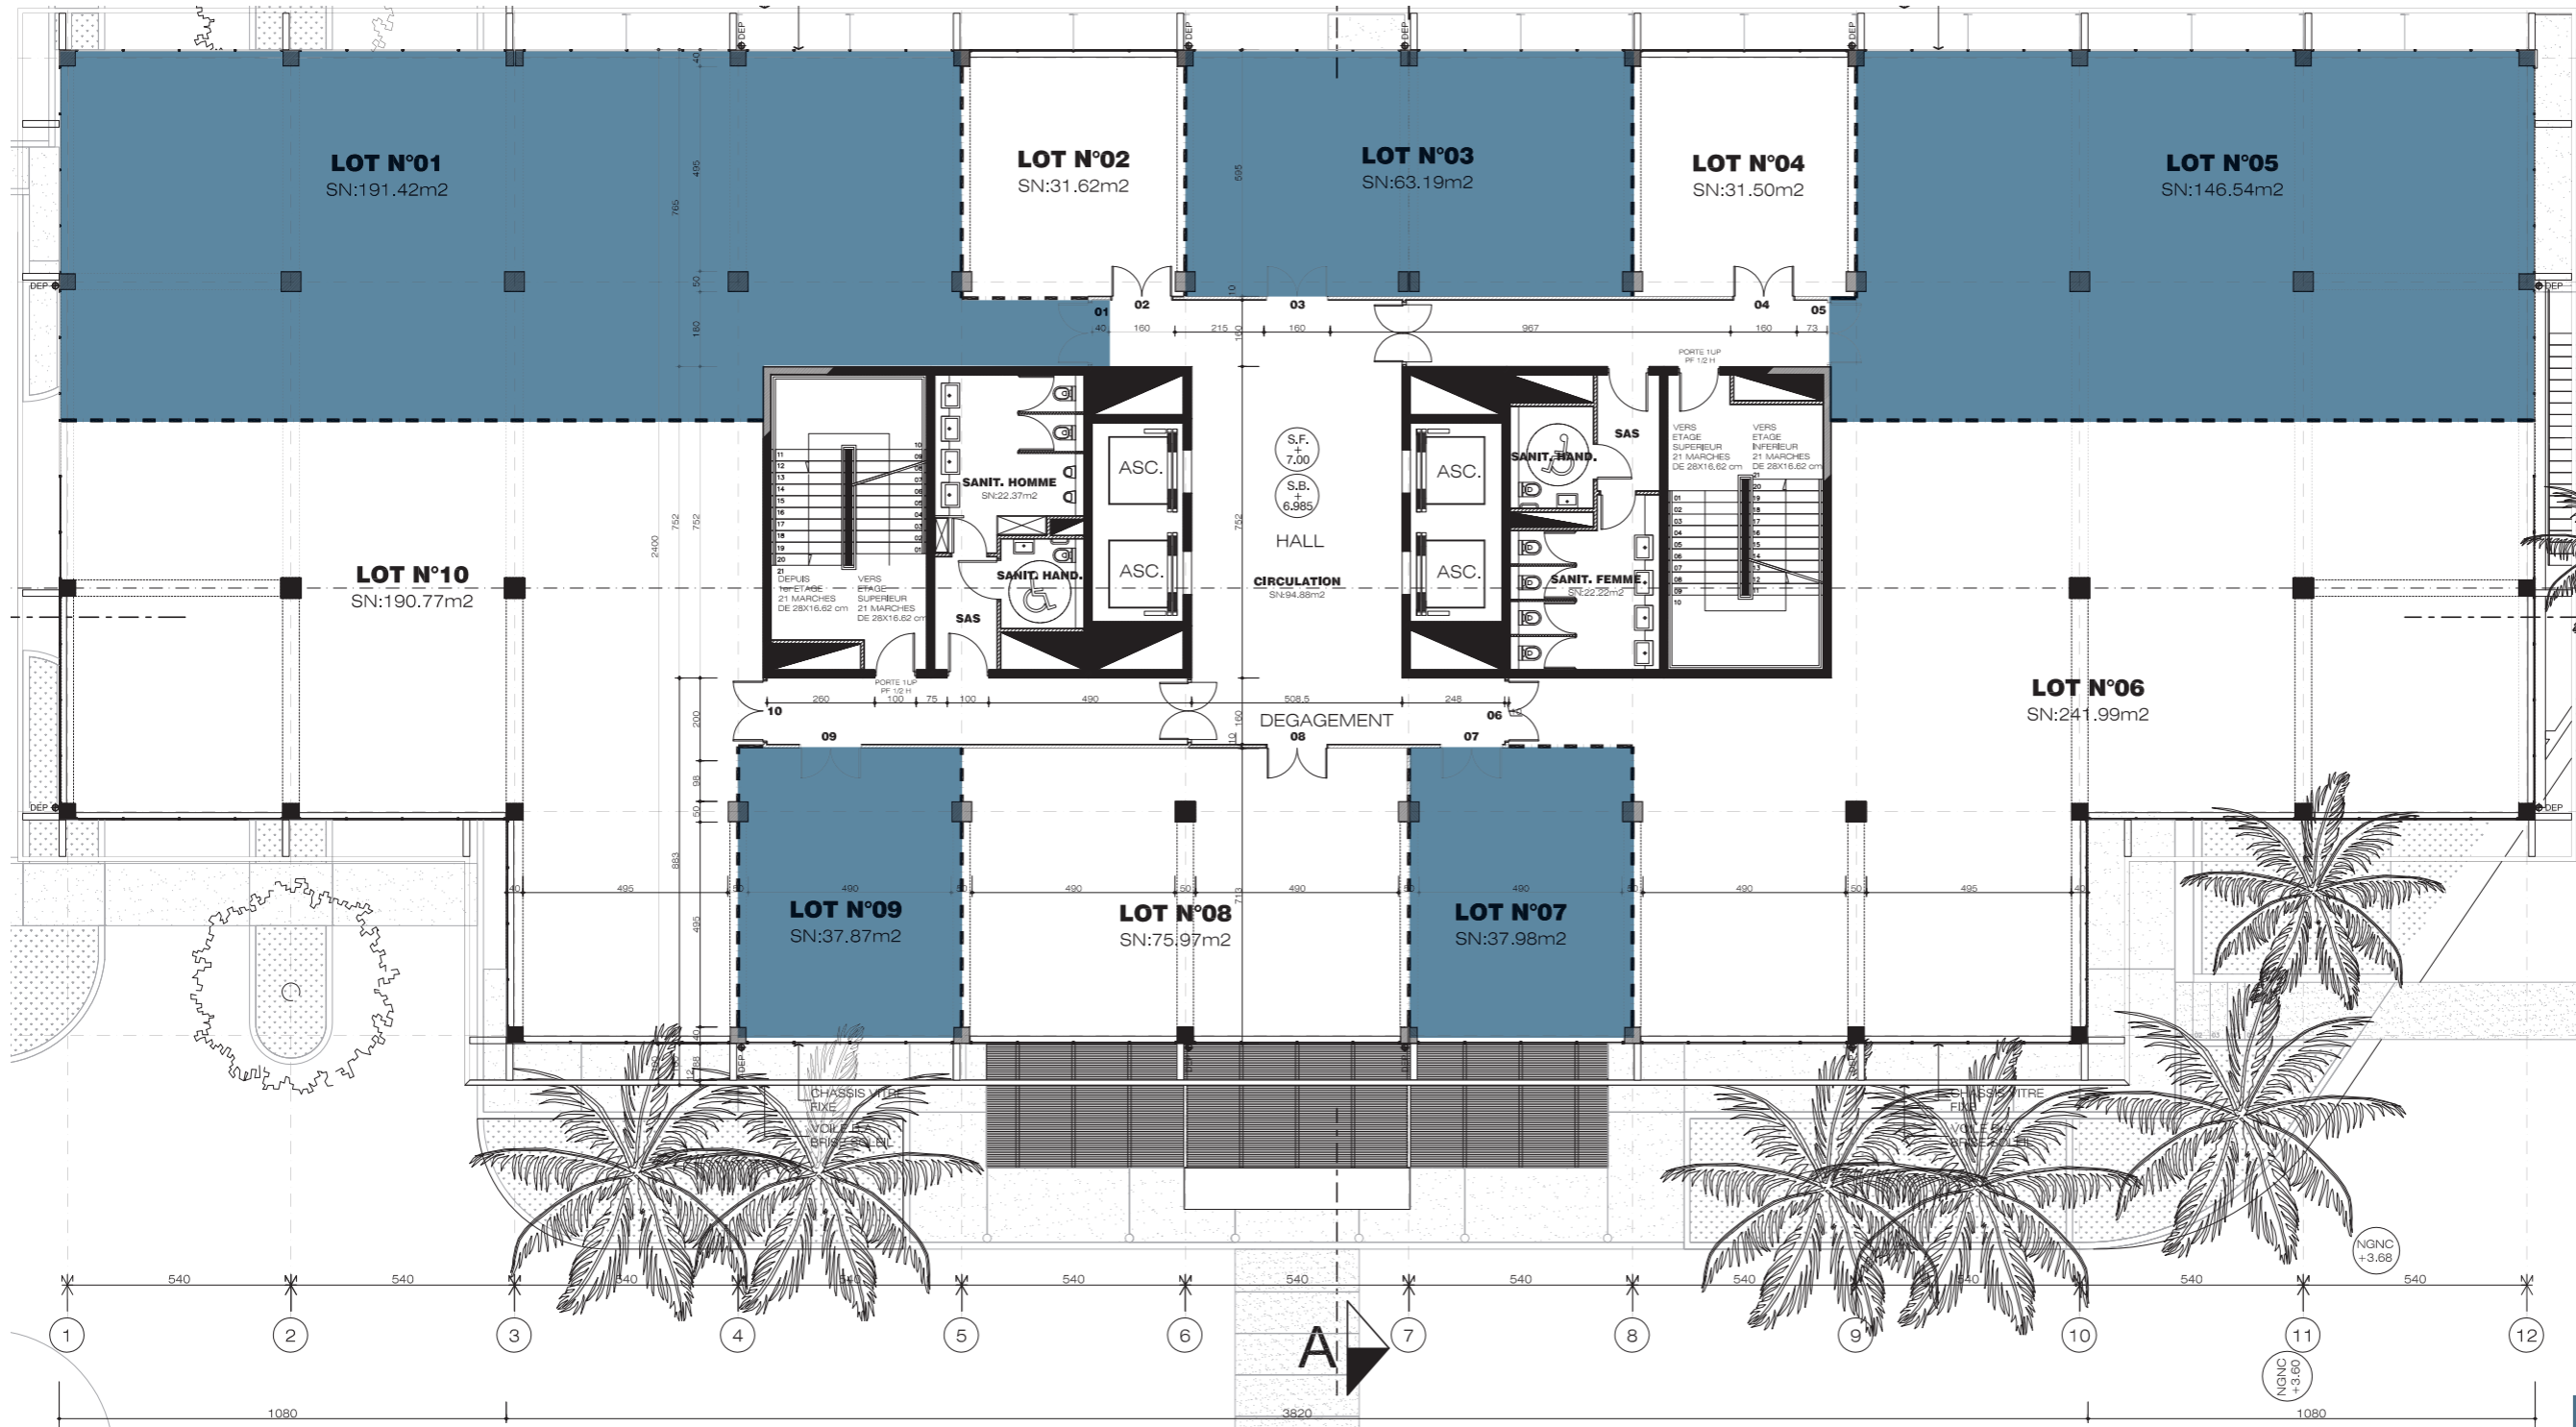


TABLEAU DES SURFACES	
DÉSIGNATION	SURFACES
LOT N° 01	191,42 m ²
LOT N° 02	31,62 m ²
LOT N° 03	63,19 m ²
LOT N° 04	31,50 m ²
LOT N° 05	146,54 m ²
LOT N° 06	241,99 m ²
LOT N° 07	37,98 m ²
LOT N° 08	75,97 m ²
LOT N° 09	37,87 m ²
LOT N° 10	190,77 m ²
SOUS TOTAL	1048,85m²
CIRCULATION	94,88 m ²
SANIT.HOMME	22,37 m ²
SANIT.FEMME	22,22 m ²
SOUS TOTAL	139,47 m²
TOTAL	1188,32 m²

UN IMMEUBLE DE BUREAUX NOUVELLE GÉNÉRATION

