


DESIGN YOUR OWN OFFICE SPACE

PLAN DE DISTRIBUTION REZ-DE-CHAUSSÉE

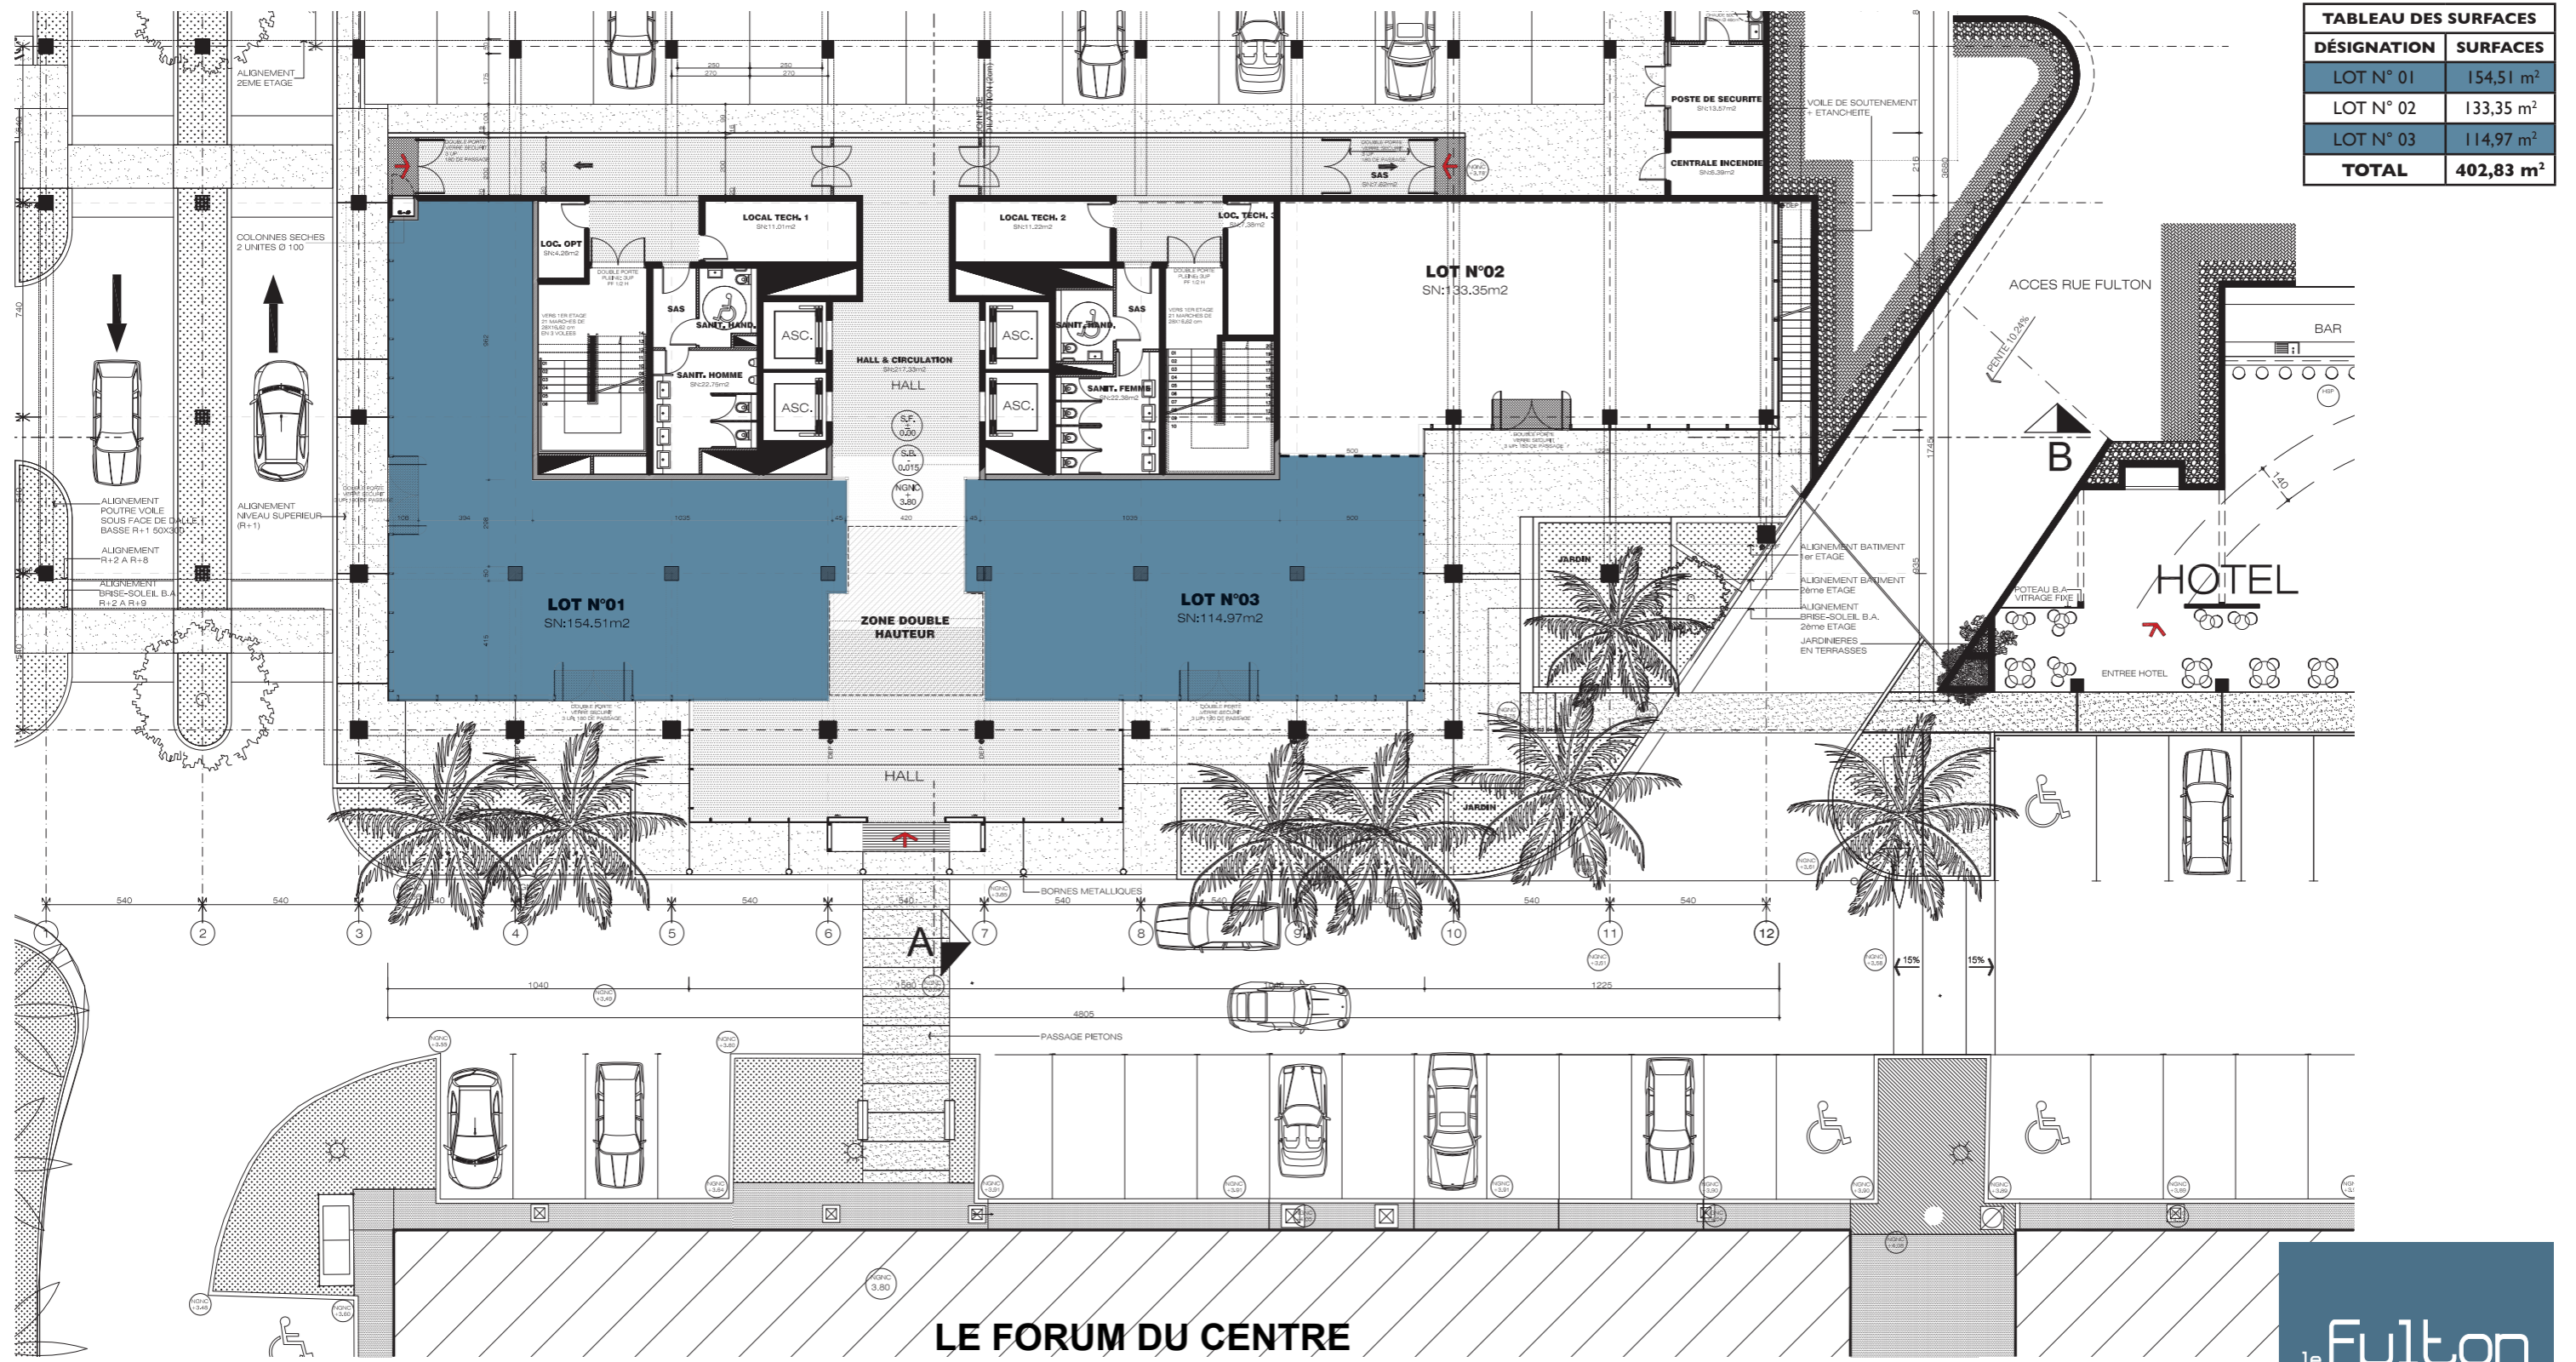

LE FORUM DU CENTRE

UN IMMEUBLE DE BUREAUX NOUVELLE GÉNÉRATION

1^{er} **Fulton**
du centre